


MØBLERINGSPLAN 1.ETG

BUTIKK OG SHOWROOM

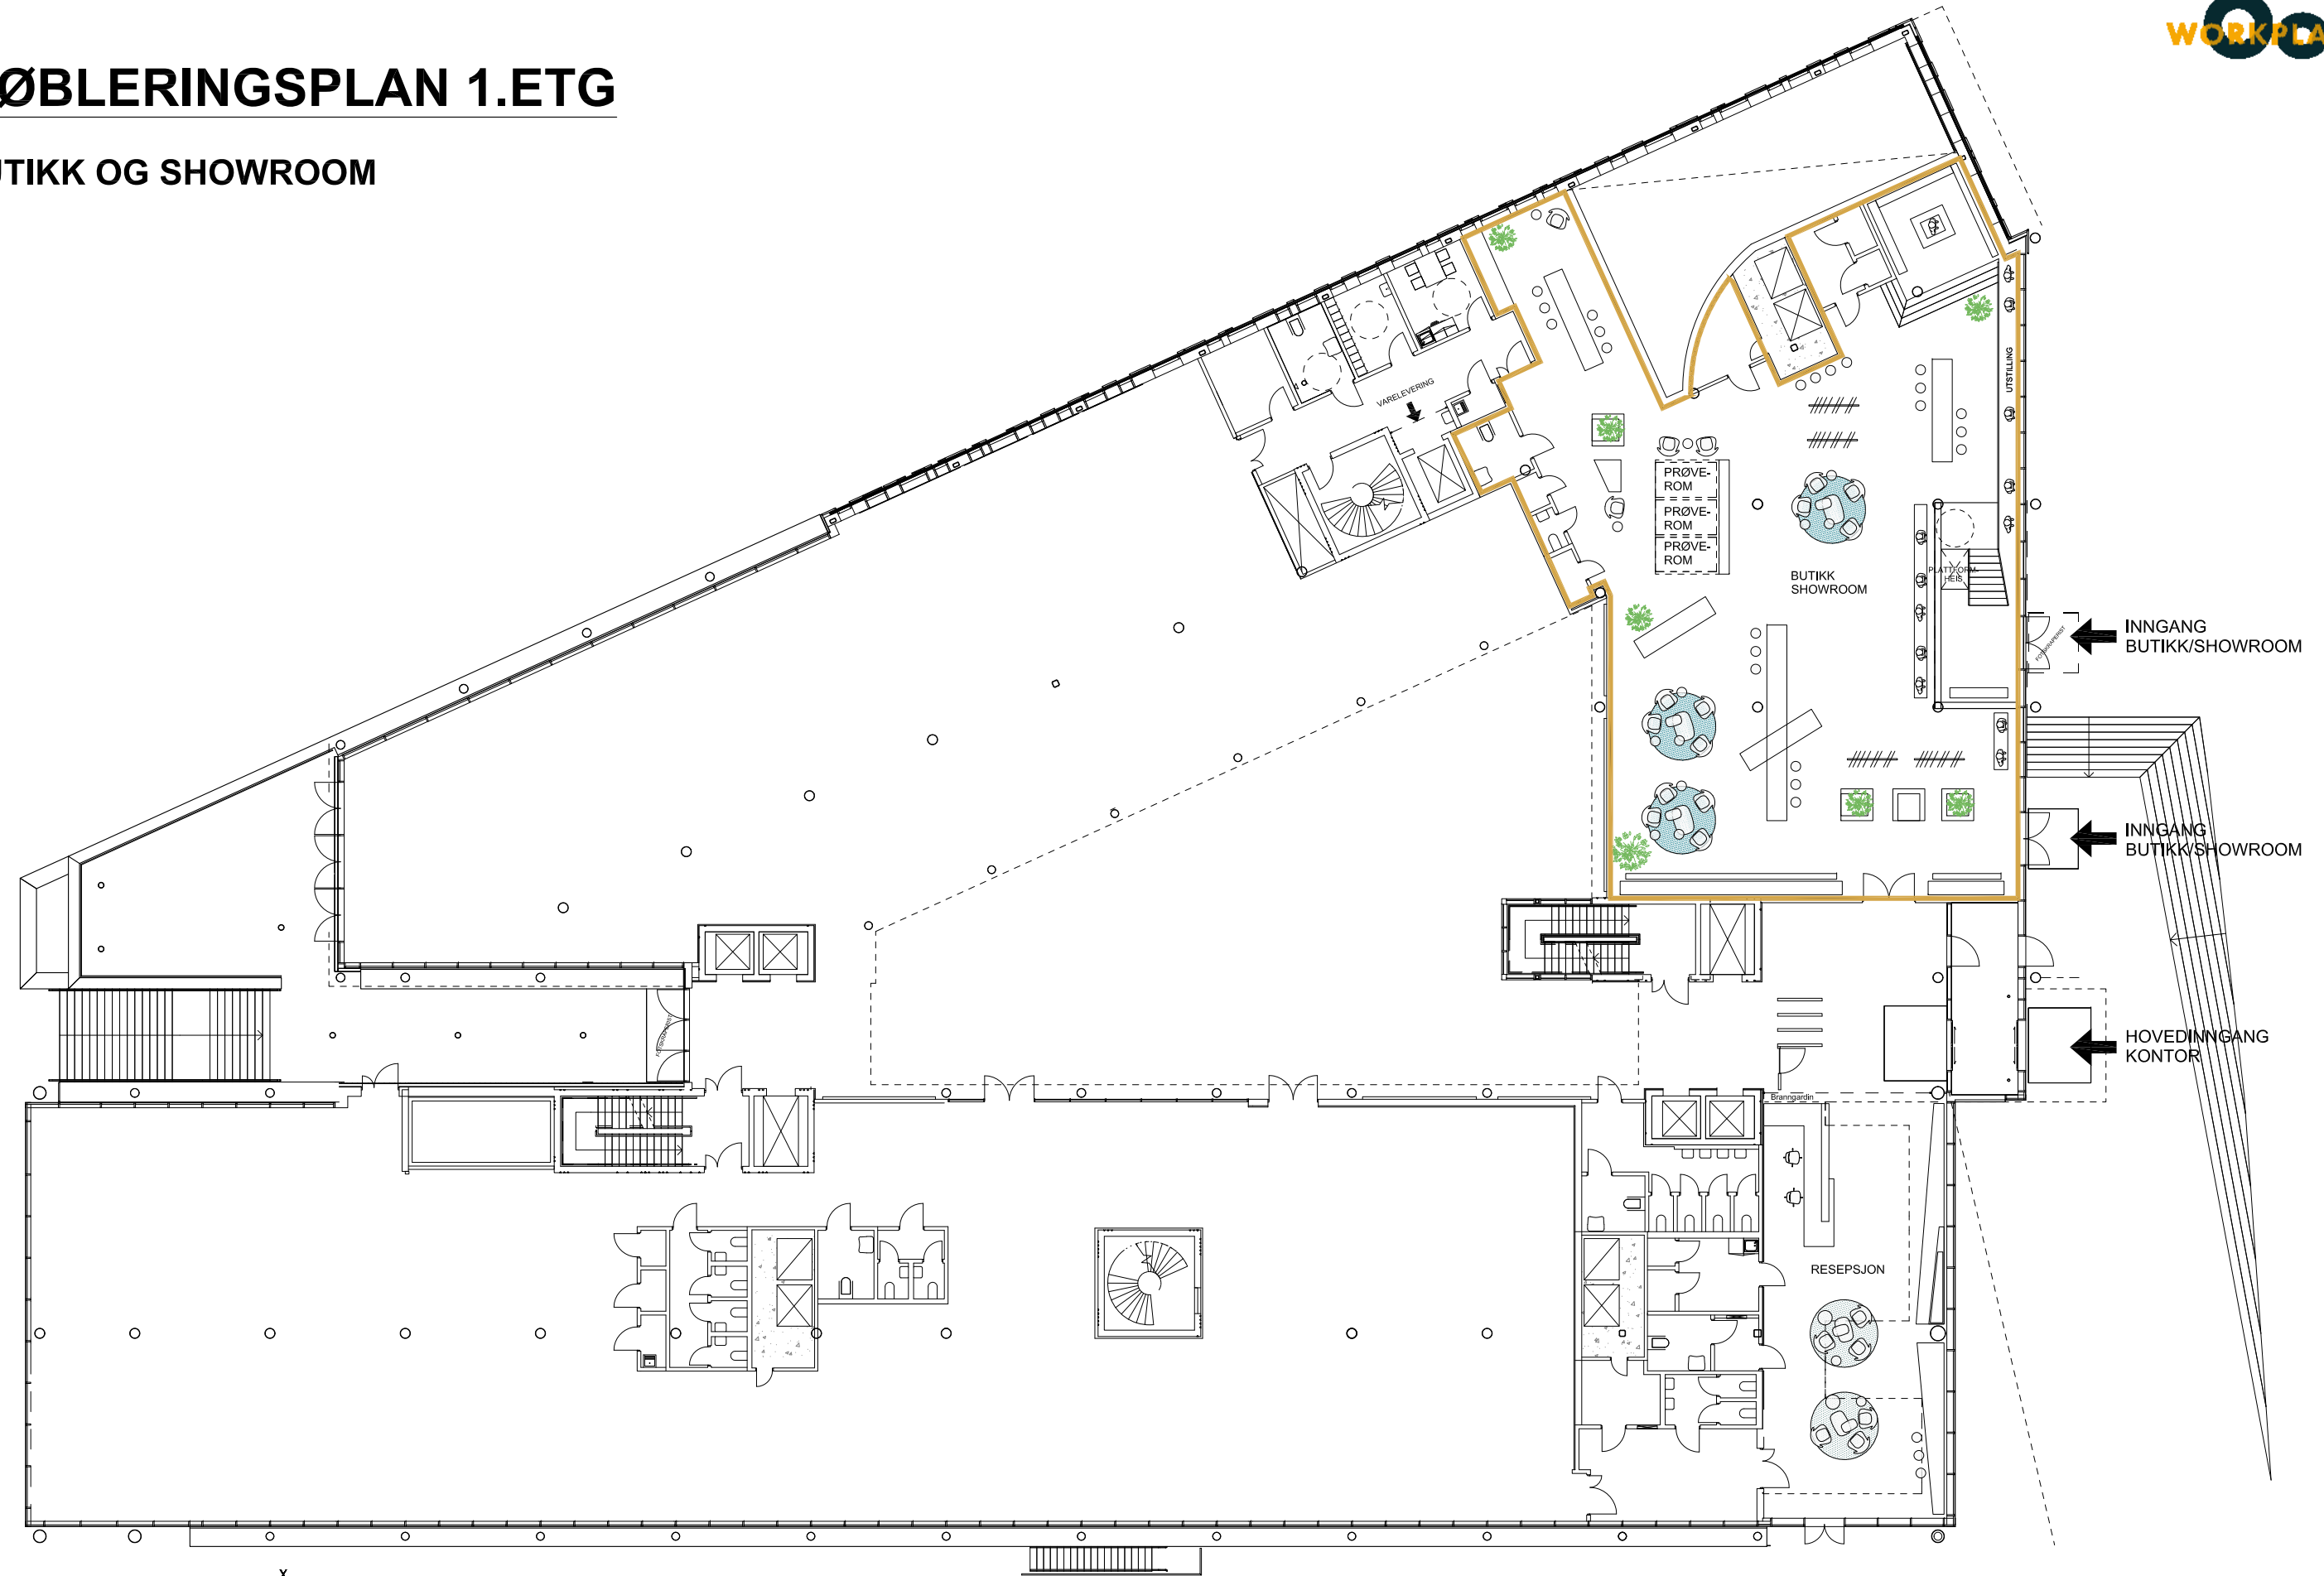

0 10M X

FORELØPIG TEGNING
ALLE MÅL MÅ KONTROLLERES PÅ STEDET